


VIVIENDA BAJO
LETRA C
ESCALERA 2


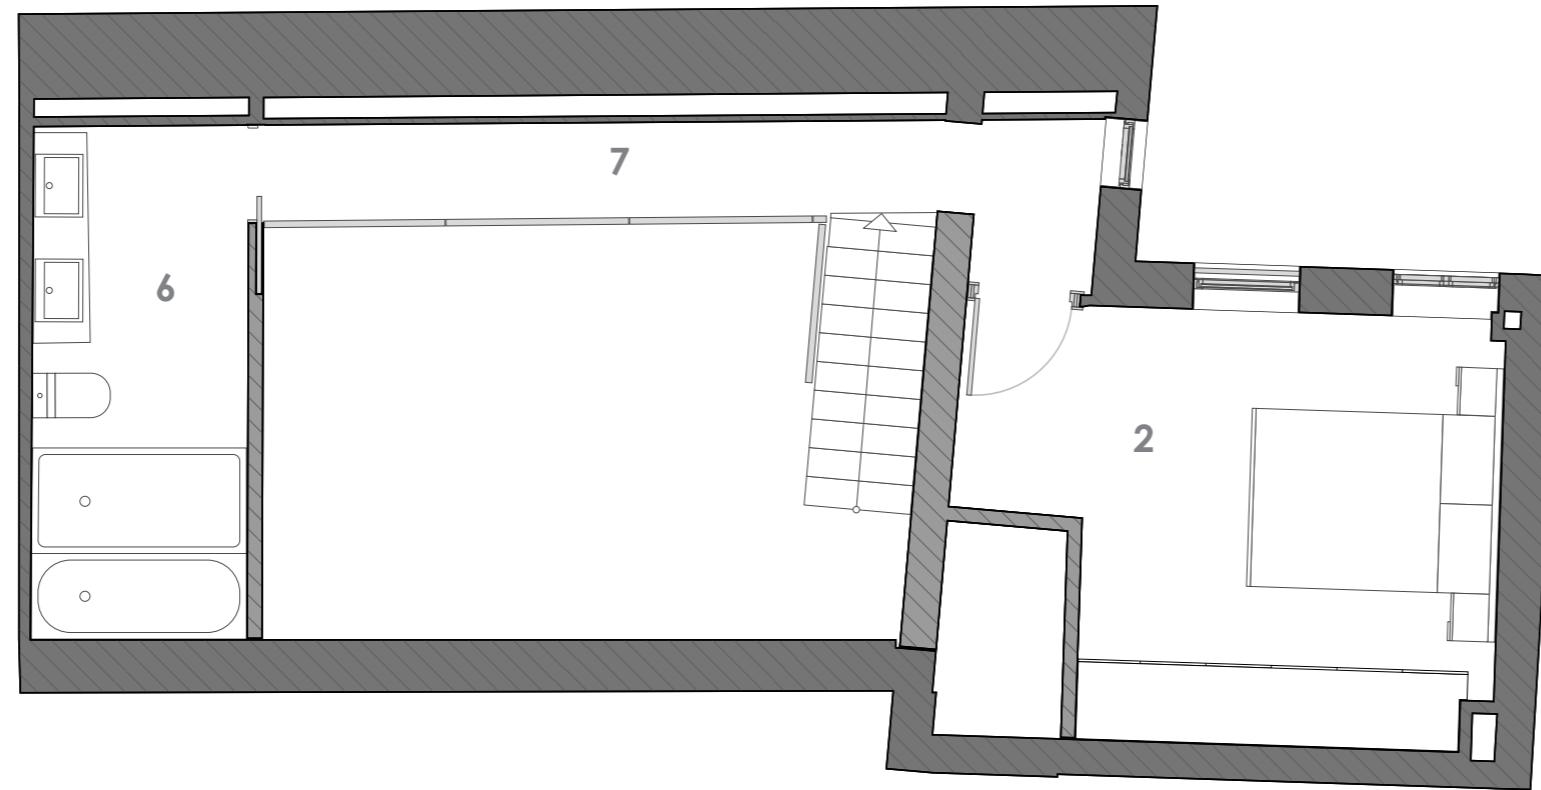


SUPERFICIES APROXIMADAS

SUPER. CONSTRUIDA CON COMUNES	128.78m ²
SUPER. ÚTIL	74.63m ²
SUPER. EXTERIOR	6.49m ²

SUPERFICIES ÚTILES

1 DORMITORIO 1	12.46m ²
2 DORMITORIO 2	13.68m ²
3 SALÓN	19.92m ²
4 COCINA	13.29m ²
5 BAÑO 1	2.87m ²
6 BAÑO 2	6.39m ²
7 CIRCULACIÓN	4.82m ²
8 LAVADERO/TENDEDERO	1.20m ²
9 PATIO	5.13m ²

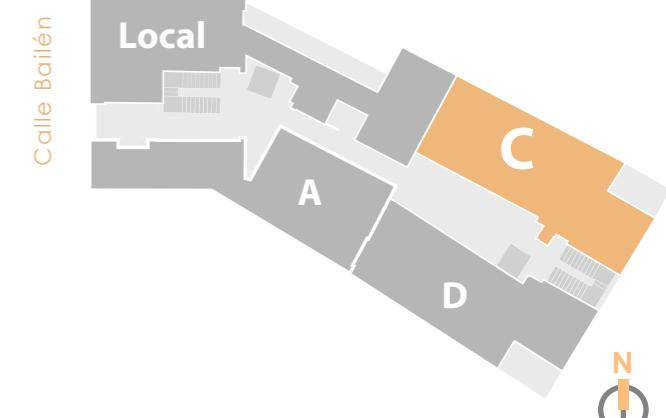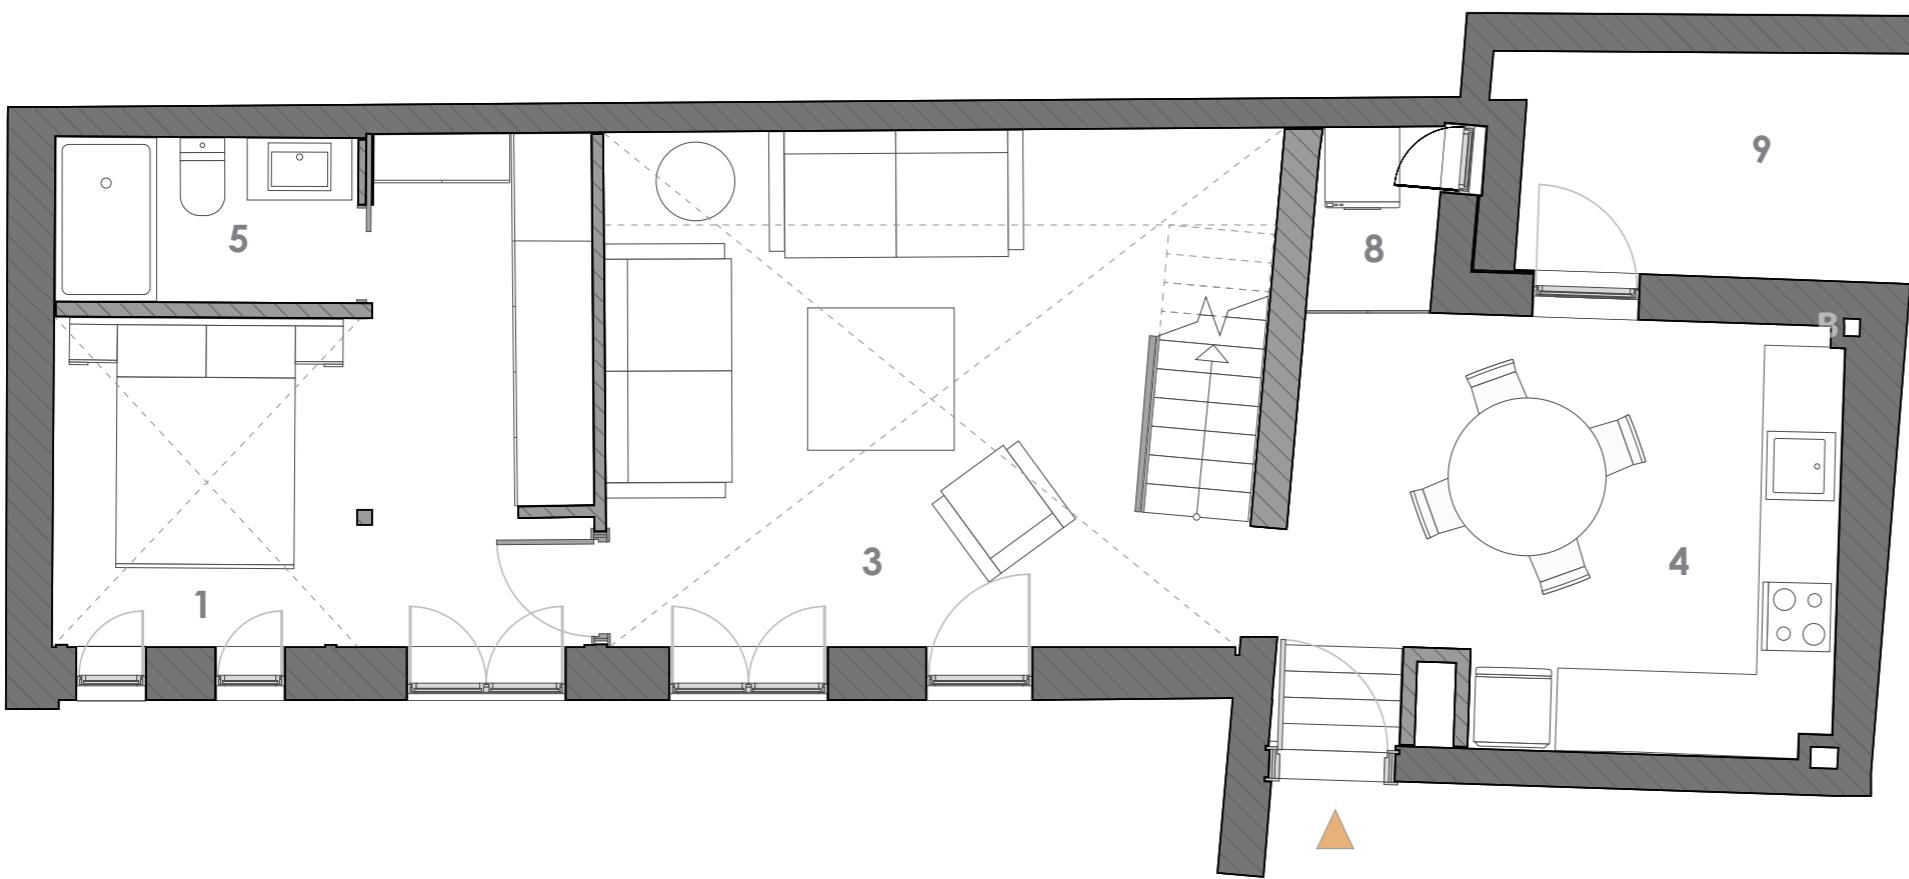

PROEL >

0 1 2 3 4 5m

Durante el desarrollo del proyecto y de la construcción, a requerimiento de la dirección facultativa se podrán efectuar algunas modificaciones en distribuciones, dimensiones, superficies, linderos y materiales por motivos jurídicos, administrativos, comerciales, técnicos o de ejecución de proyecto siempre que ello no suponga disminución en la calidad de los materiales. Este documento (tanto su parte gráfica como los datos referidos a superficies) tiene carácter meramente orientativo sin perjuicio de la información más exacta contenida en la documentación técnica del edificio. Todo el mobiliario y equipamiento que se muestra en este plano, se ha incluido a efectos meramente orientativos y decorativos".