


VIVIENDA BAJO  
LETRA D  
ESCALERA 2

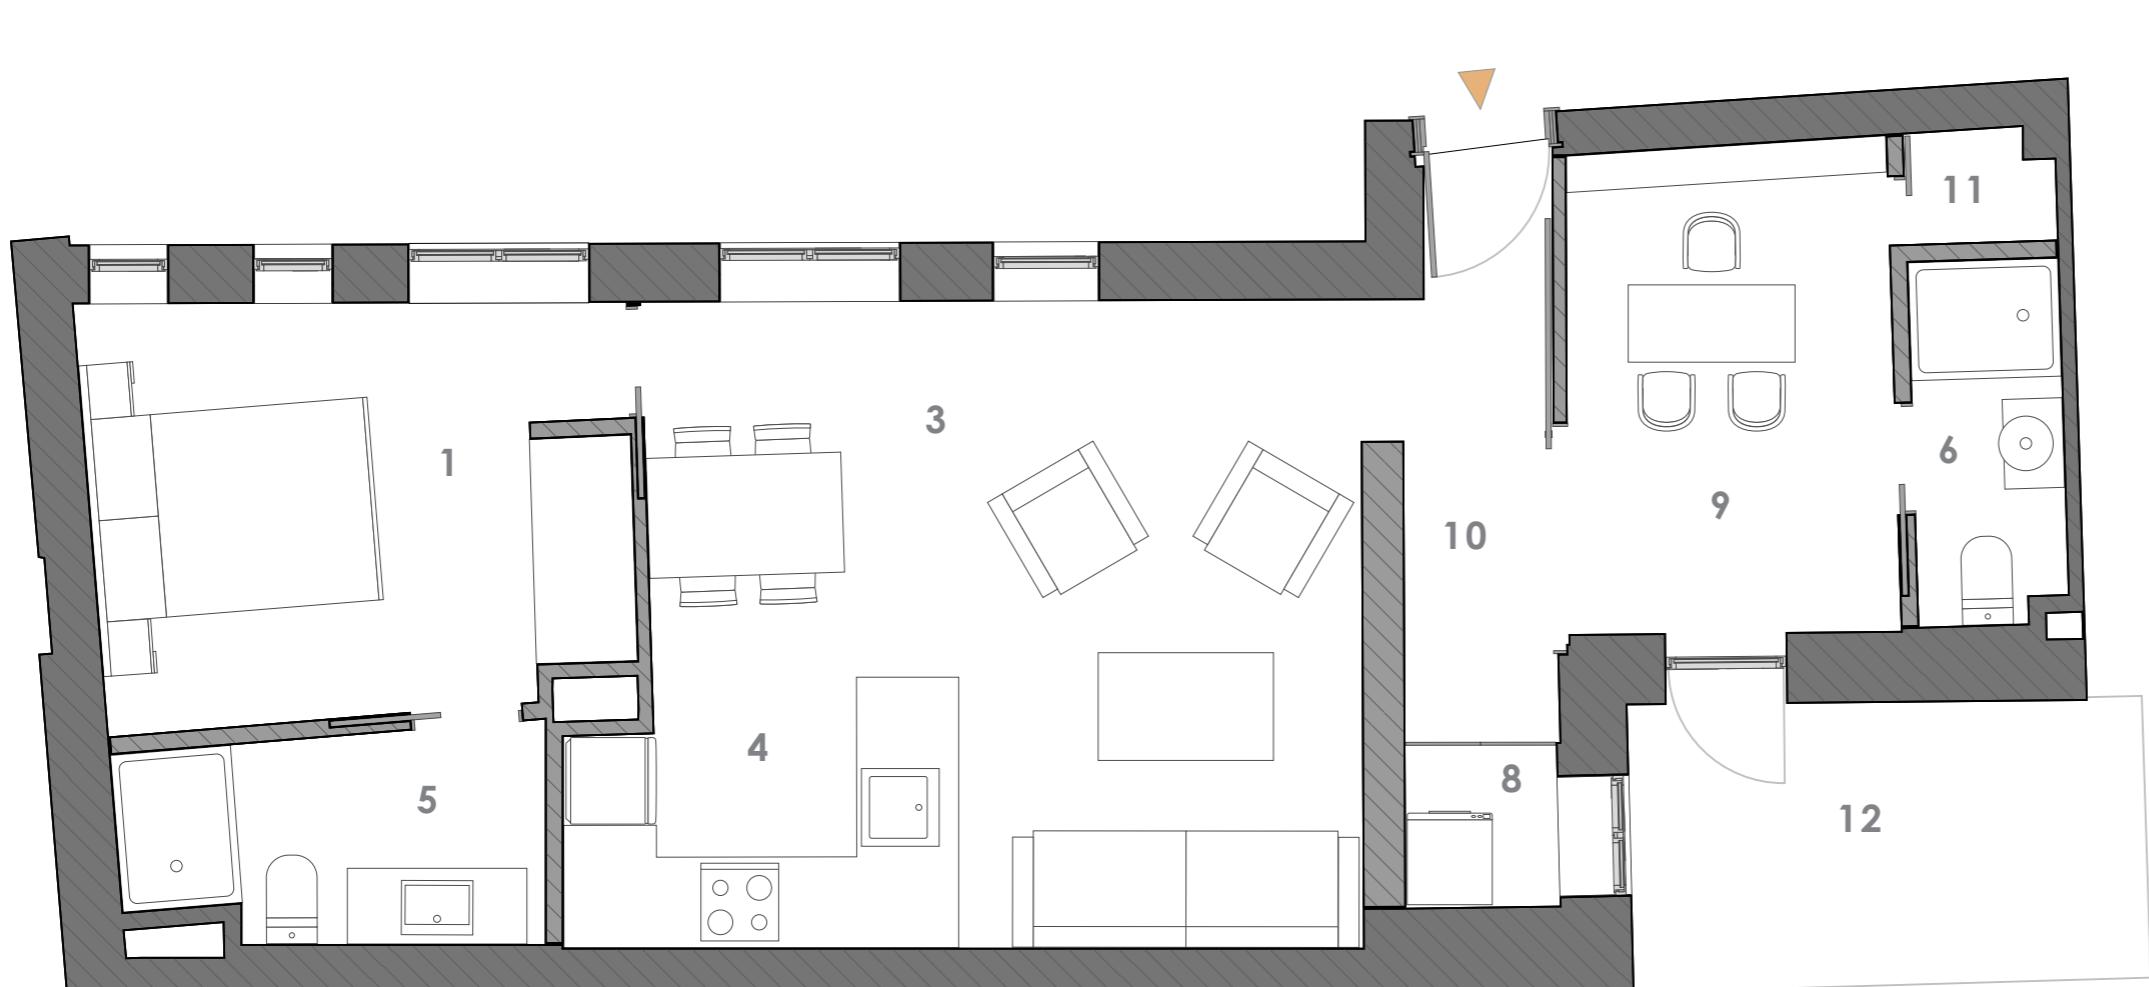


#### SUPERFICIES APROXIMADAS

SUPER. CONSTRUIDA CON COMUNES	76.11m <sup>2</sup>
SUPER. ÚTIL	49.95m <sup>2</sup>
SUPER. EXTERIOR	6.46m <sup>2</sup>

#### SUPERFICIES ÚTILES

1 DORMITORIO 1	9.82m <sup>2</sup>
3 SALÓN	17.08m <sup>2</sup>
4 COCINA	4.36m <sup>2</sup>
5 BAÑO 1	3.76m <sup>2</sup>
6 BAÑO 2	2.39m <sup>2</sup>
8 LAVADERO/TENDEDERO	0.98m <sup>2</sup>
9 DESPACHO	7.09m <sup>2</sup>
10 PASILLO	3.76m <sup>2</sup>
11 CLOSET	0.71m <sup>2</sup>
12 PATIO	6.46m <sup>2</sup>

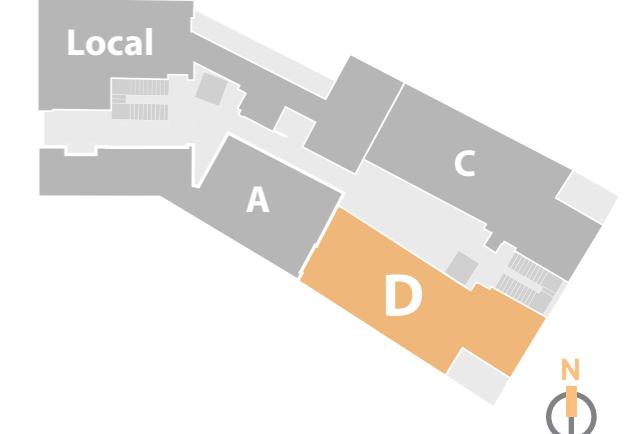

**PROEL >**

Durante el desarrollo del proyecto y de la construcción, a requerimiento de la dirección facultativa se podrán efectuar algunas modificaciones en distribuciones, dimensiones, superficies, linderos y materiales por motivos jurídicos, administrativos, comerciales, técnicos o de ejecución de proyecto siempre que ello no suponga disminución en la calidad de los materiales.  
Este documento (tanto su parte gráfica como los datos referidos a superficies) tiene carácter meramente orientativo sin perjuicio de la información más exacta contenida en la documentación técnica del edificio. Todo el mobiliario y equipamiento que se muestra en este plano, se ha incluido a efectos meramente orientativos y decorativos".

0 1 2 3 4 5m