


VIVIENDA TIPO 5^a
LETRA B
ESCALERA 1

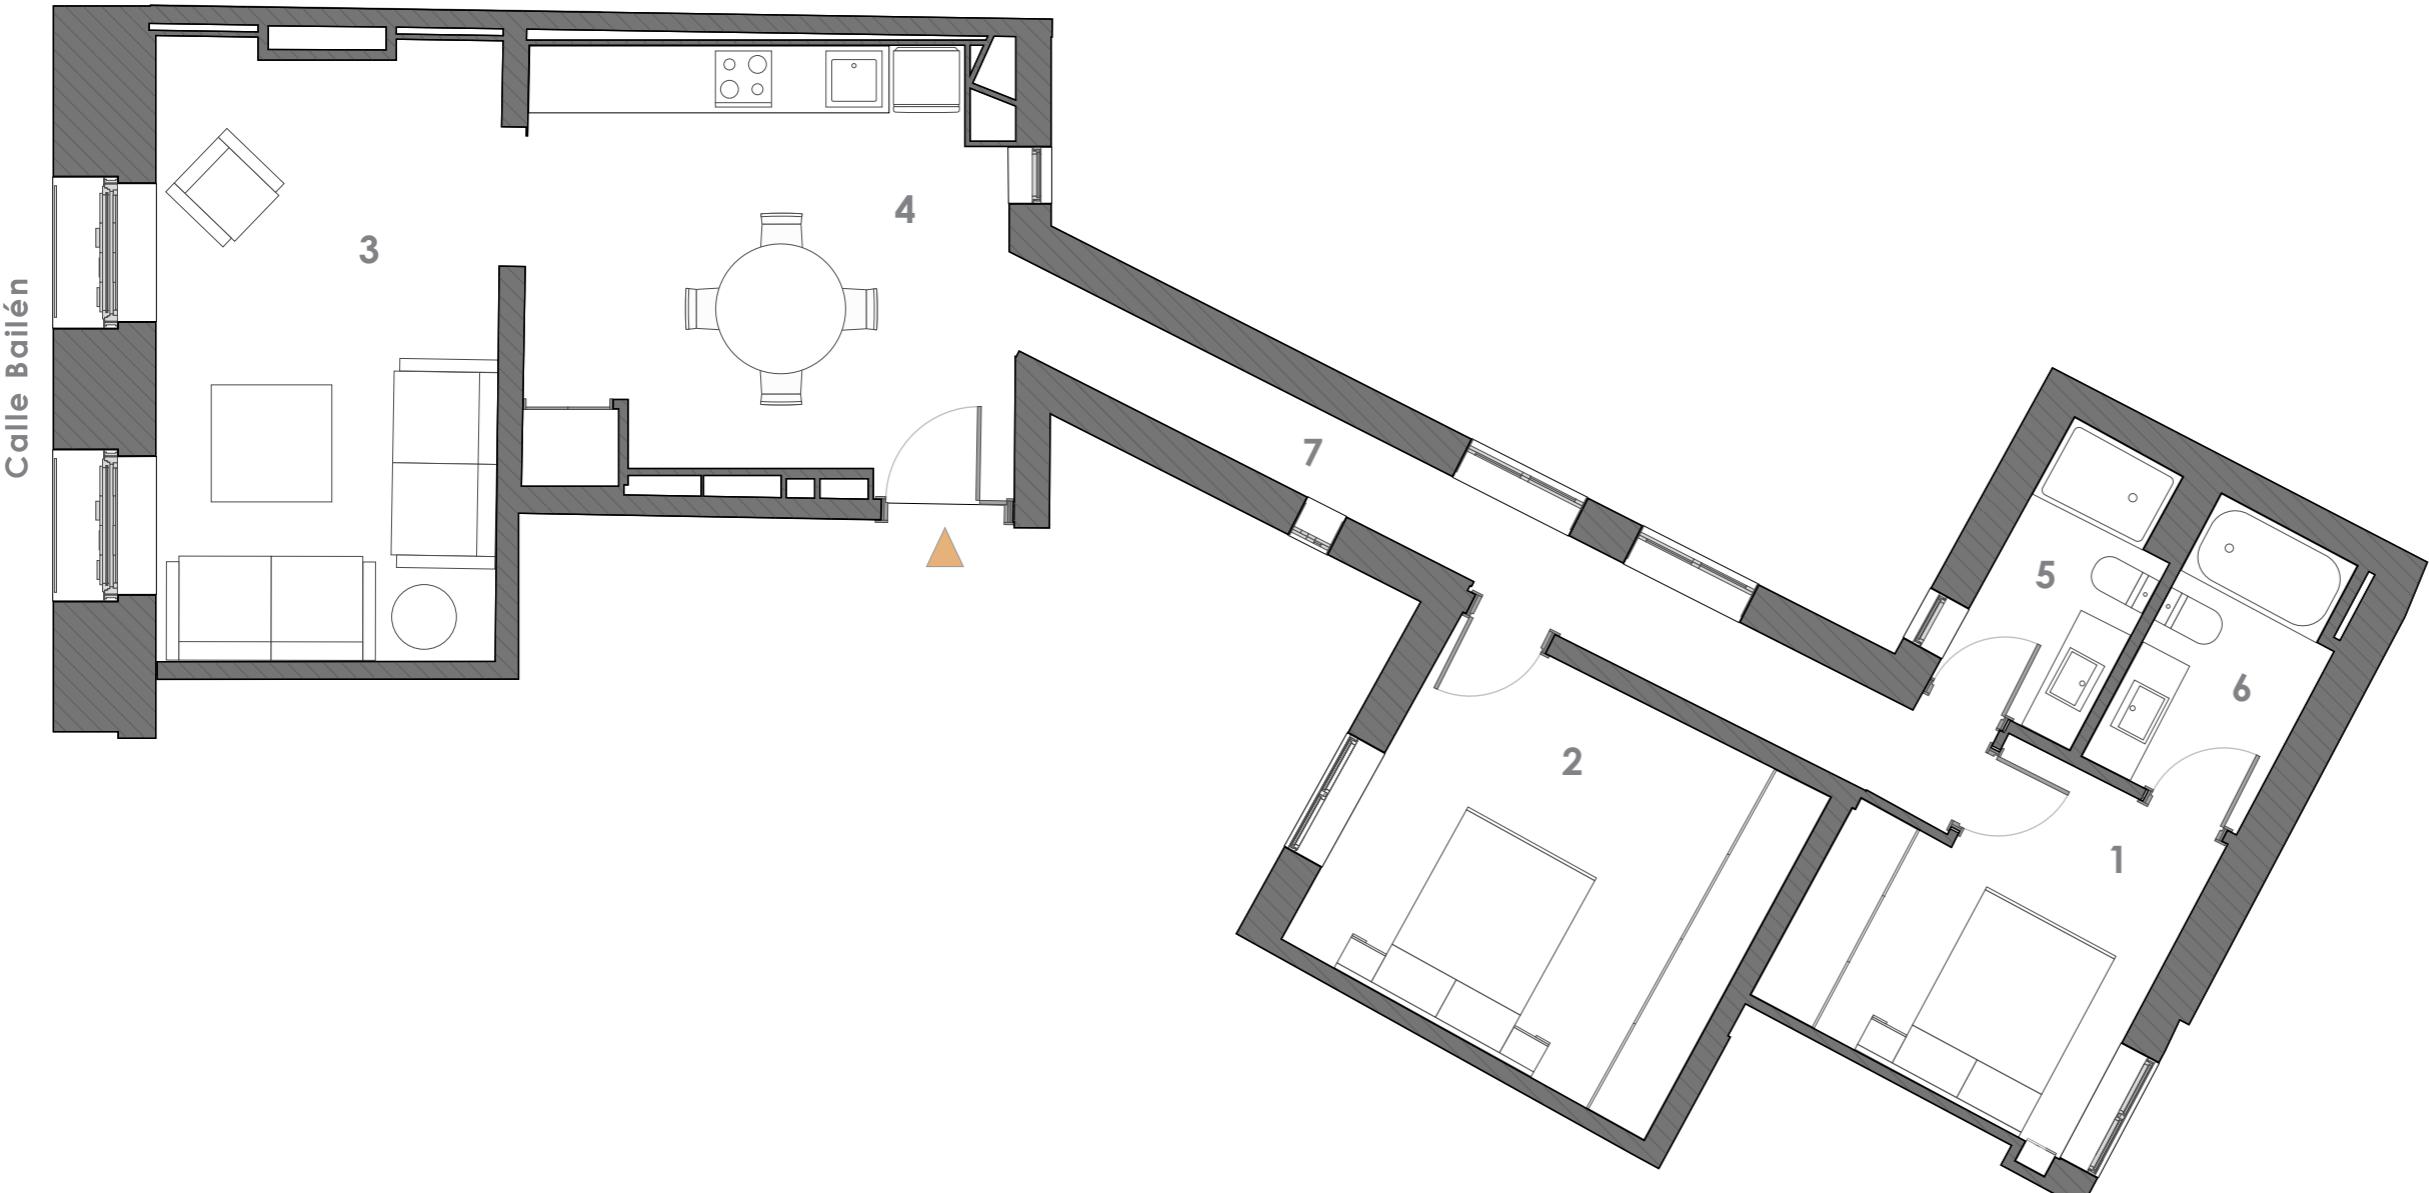


SUPERFICIES APROXIMADAS

SUPER. CONSTRUIDA CON COMUNES 115.47m²
SUPER. ÚTIL 74.96m²

SUPERFICIES ÚTILES

1	DORMITORIO 1	9.47m ²
2	DORMITORIO 2	13.50m ²
3	SALÓN	19.04m ²
4	COCINA	16.52m ²
5	BAÑO 1	3.72m ²
6	BAÑO 2	4.46m ²
7	PASILLO	8.25m ²

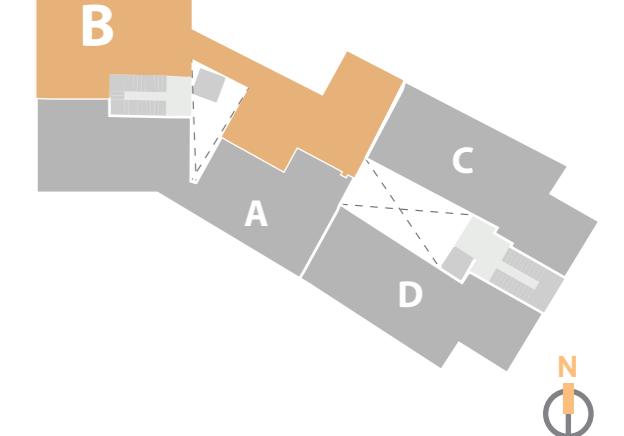

PROEL >

Durante el desarrollo del proyecto y de la construcción, a requerimiento de la dirección facultativa se podrán efectuar algunas modificaciones en distribuciones, dimensiones, superficies, linderos y materiales por motivos jurídicos, administrativos, comerciales, técnicos o de ejecución de proyecto siempre que ello no suponga disminución en la calidad de los materiales.
Este documento (tanto su parte gráfica como los datos referidos a superficies) tiene carácter meramente orientativo sin perjuicio de la información más exacta contenida en la documentación técnica del edificio. Todo el mobiliario y equipamiento que se muestra en este plano, se ha incluido a efectos meramente orientativos y decorativos".

0 1 2 3 4 5m